




①-⑬立面图 1:100

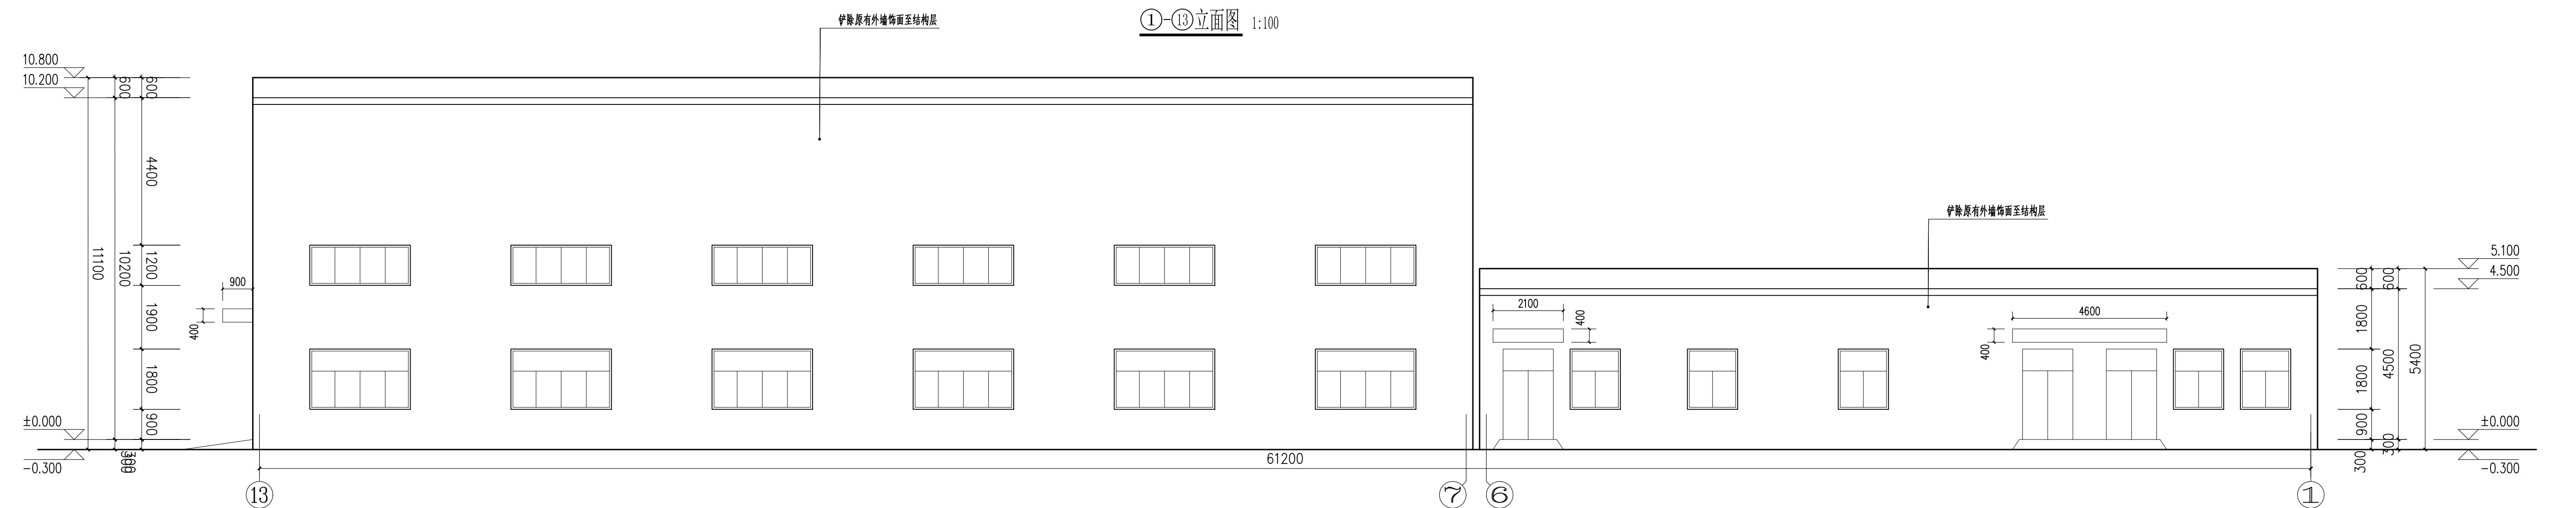

⑬-①立面图 1:100

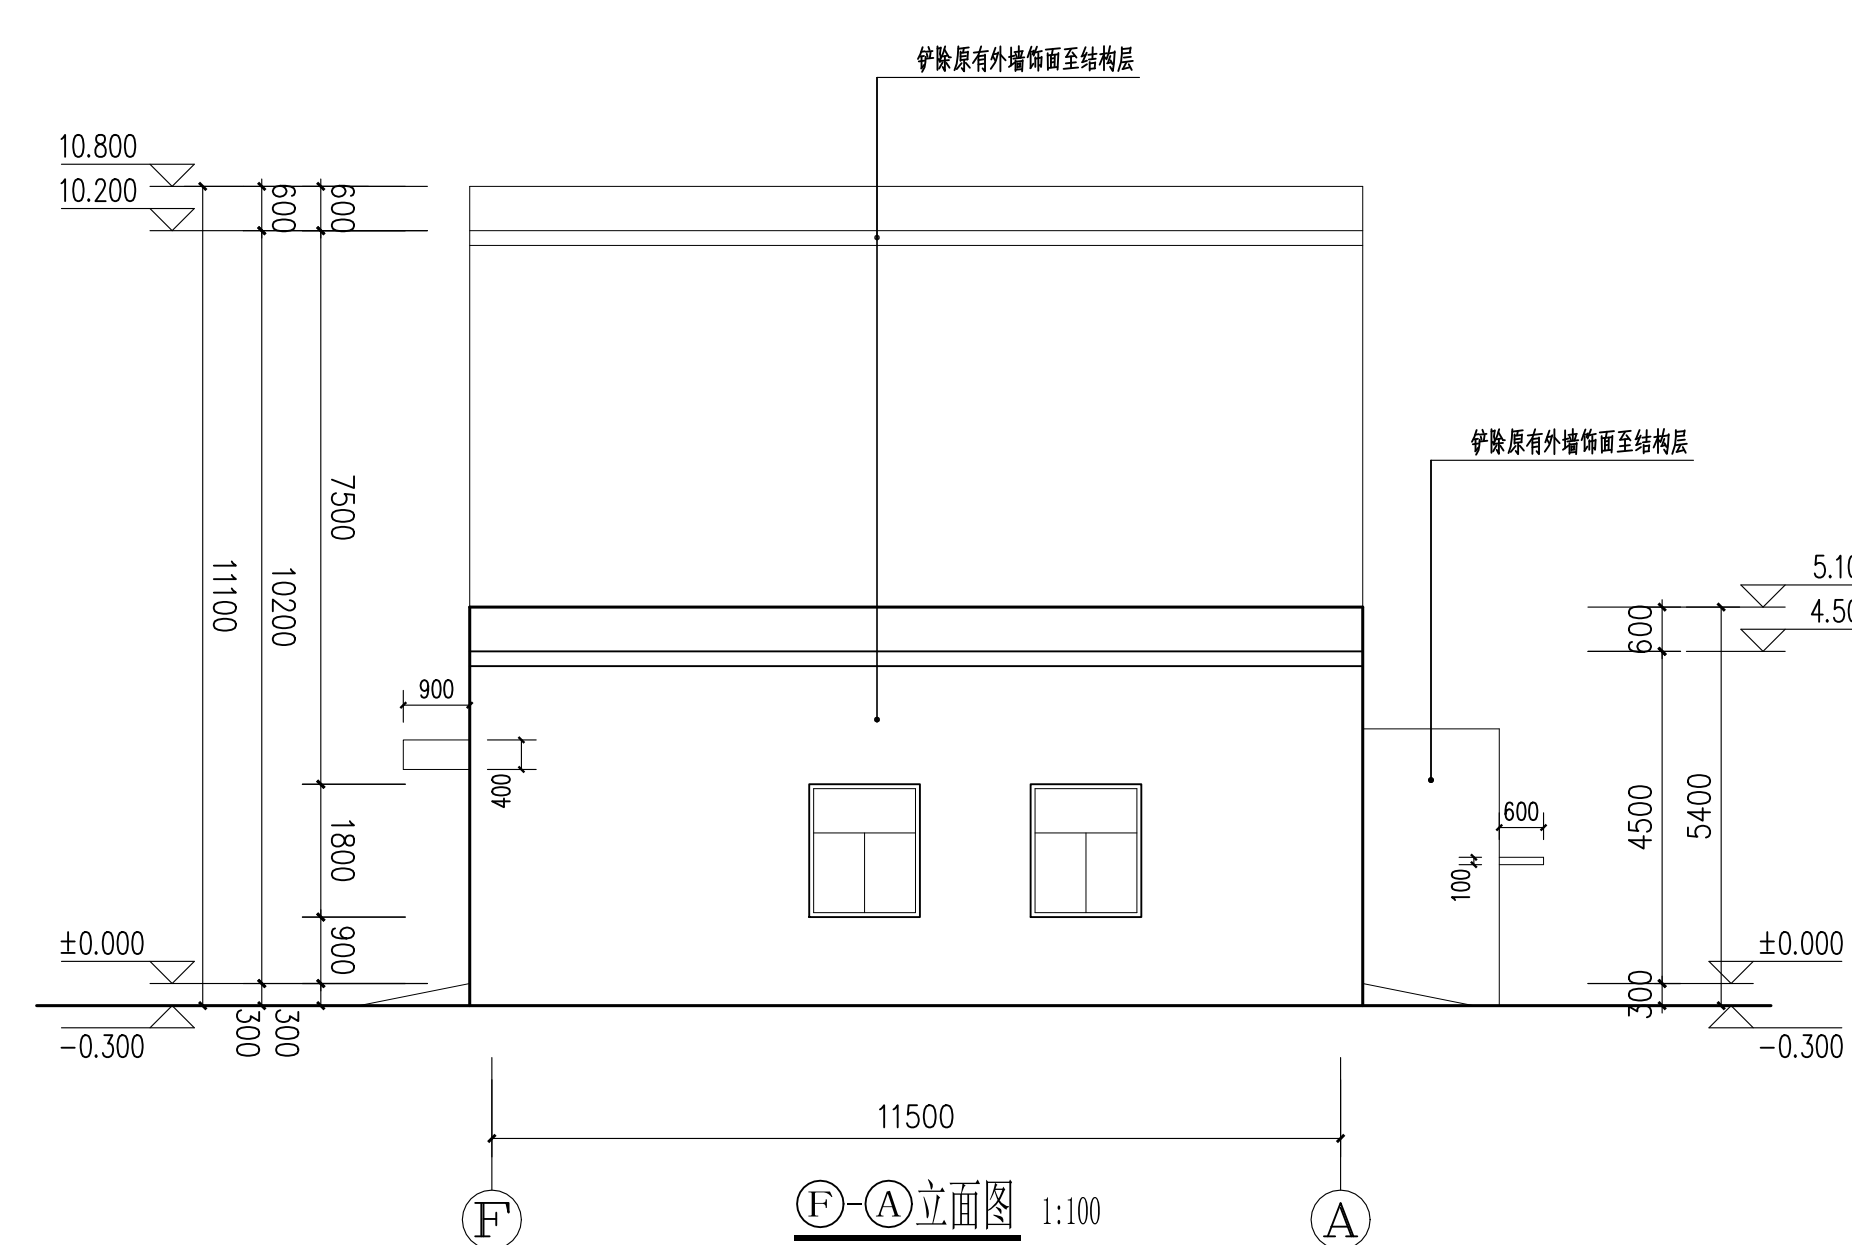


Ⓕ-Ⓐ立面图 1:100

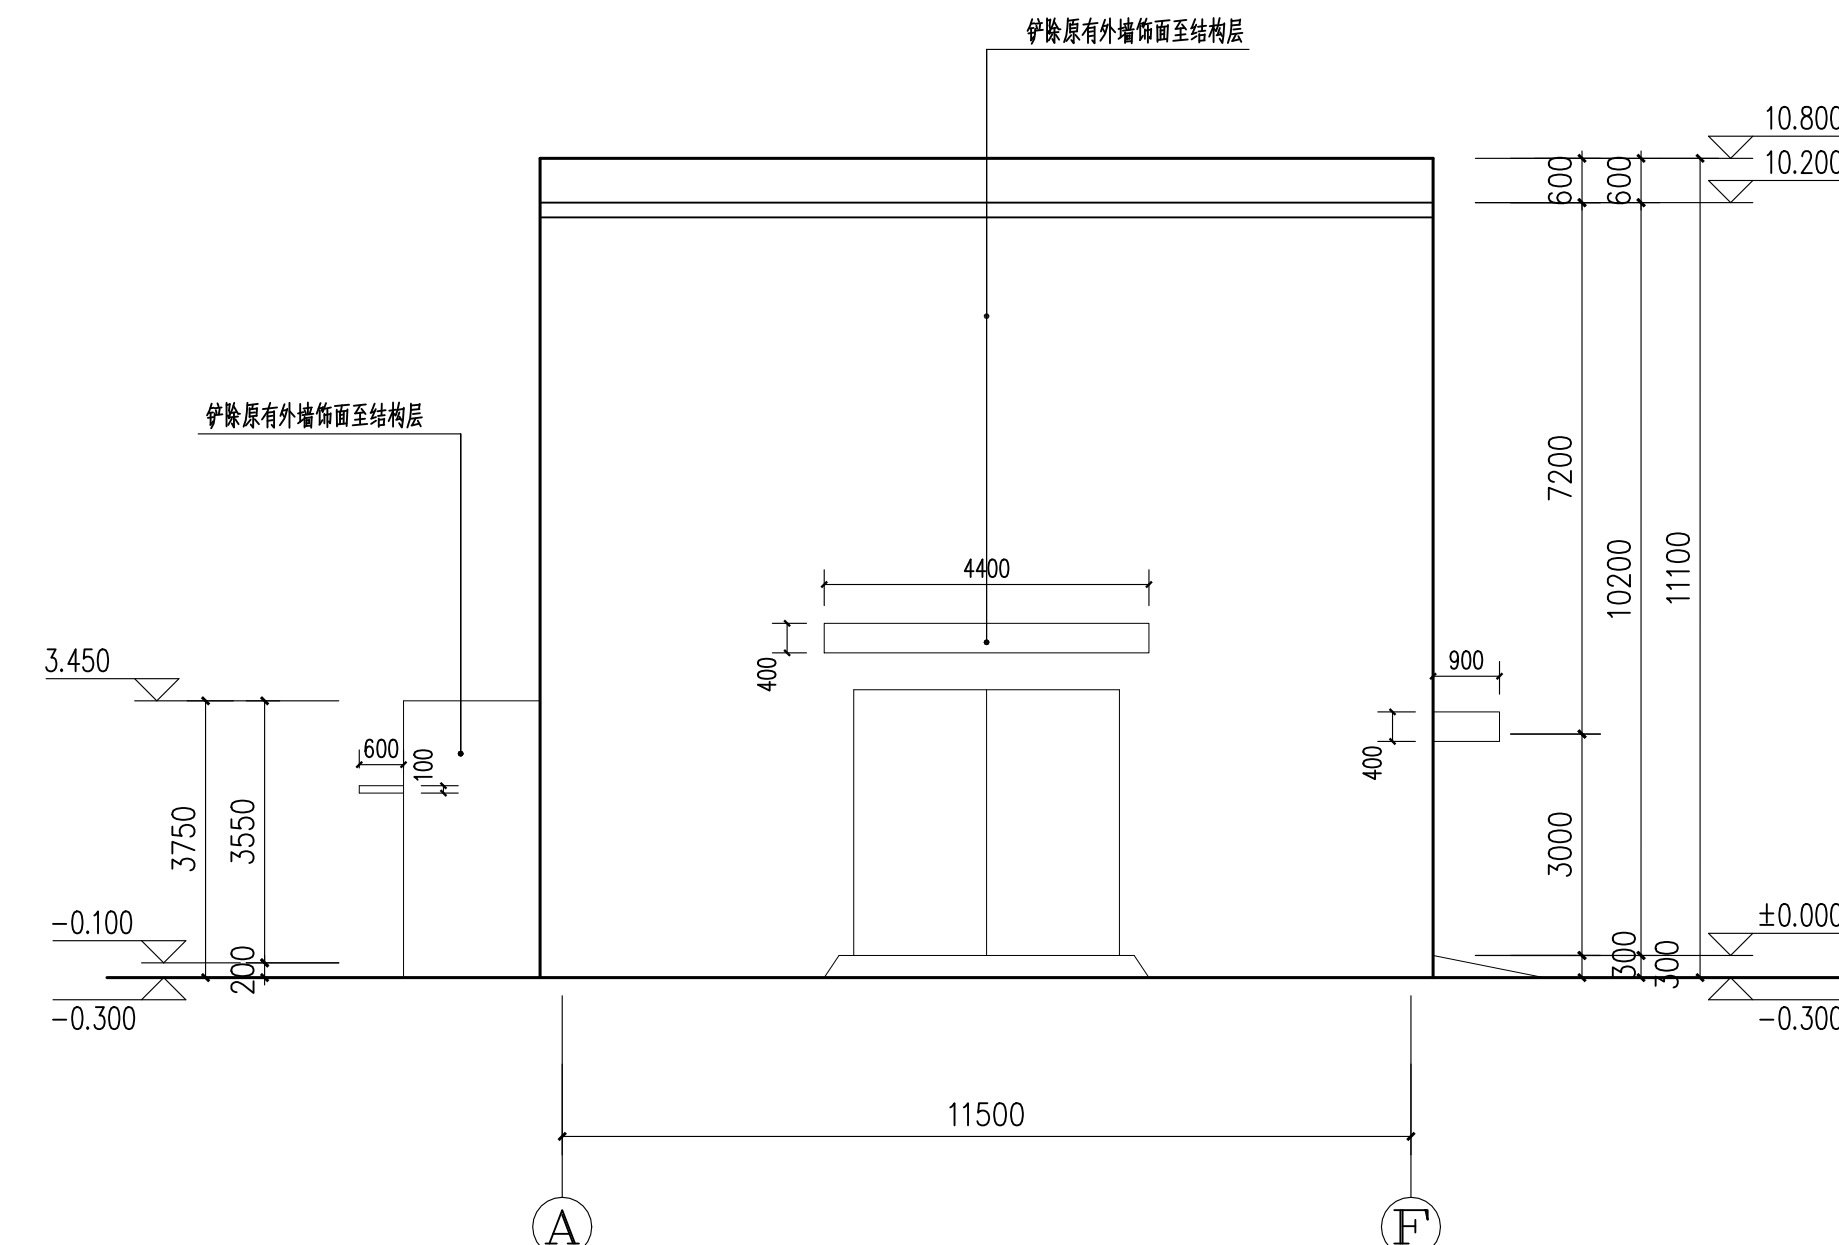

①-⑥立面图

改造说明:

- 1、铲除所有外墙饰面至结构层，清理并运走原外墙饰面详05ZJ001-70-外墙23
- 2、重铺外墙饰面层，具体详改造后立面图。

<div> GDPI</div> <div>广东省水利电力勘测设计研究院有限公司</div>					
批准			2022年生产区域	施工图	阶段
核定			构筑外墙维修项目	工程	是 施 部分
审查	罗晓华		鼓风机房及变电站立面现状图		
校核	曾志伟				
设计	孔庆耀				
制图	孔庆耀				
设计证号 甲级 A144001909			图号	CJ2119FT-651-034	日期 2022.05